


СИТУАЦИОННЫЙ ПЛАН
участке мраморов «НУРОТА МАРМАР»
в городе Газган Навоийской области

МАСШТАБ 1 :20000

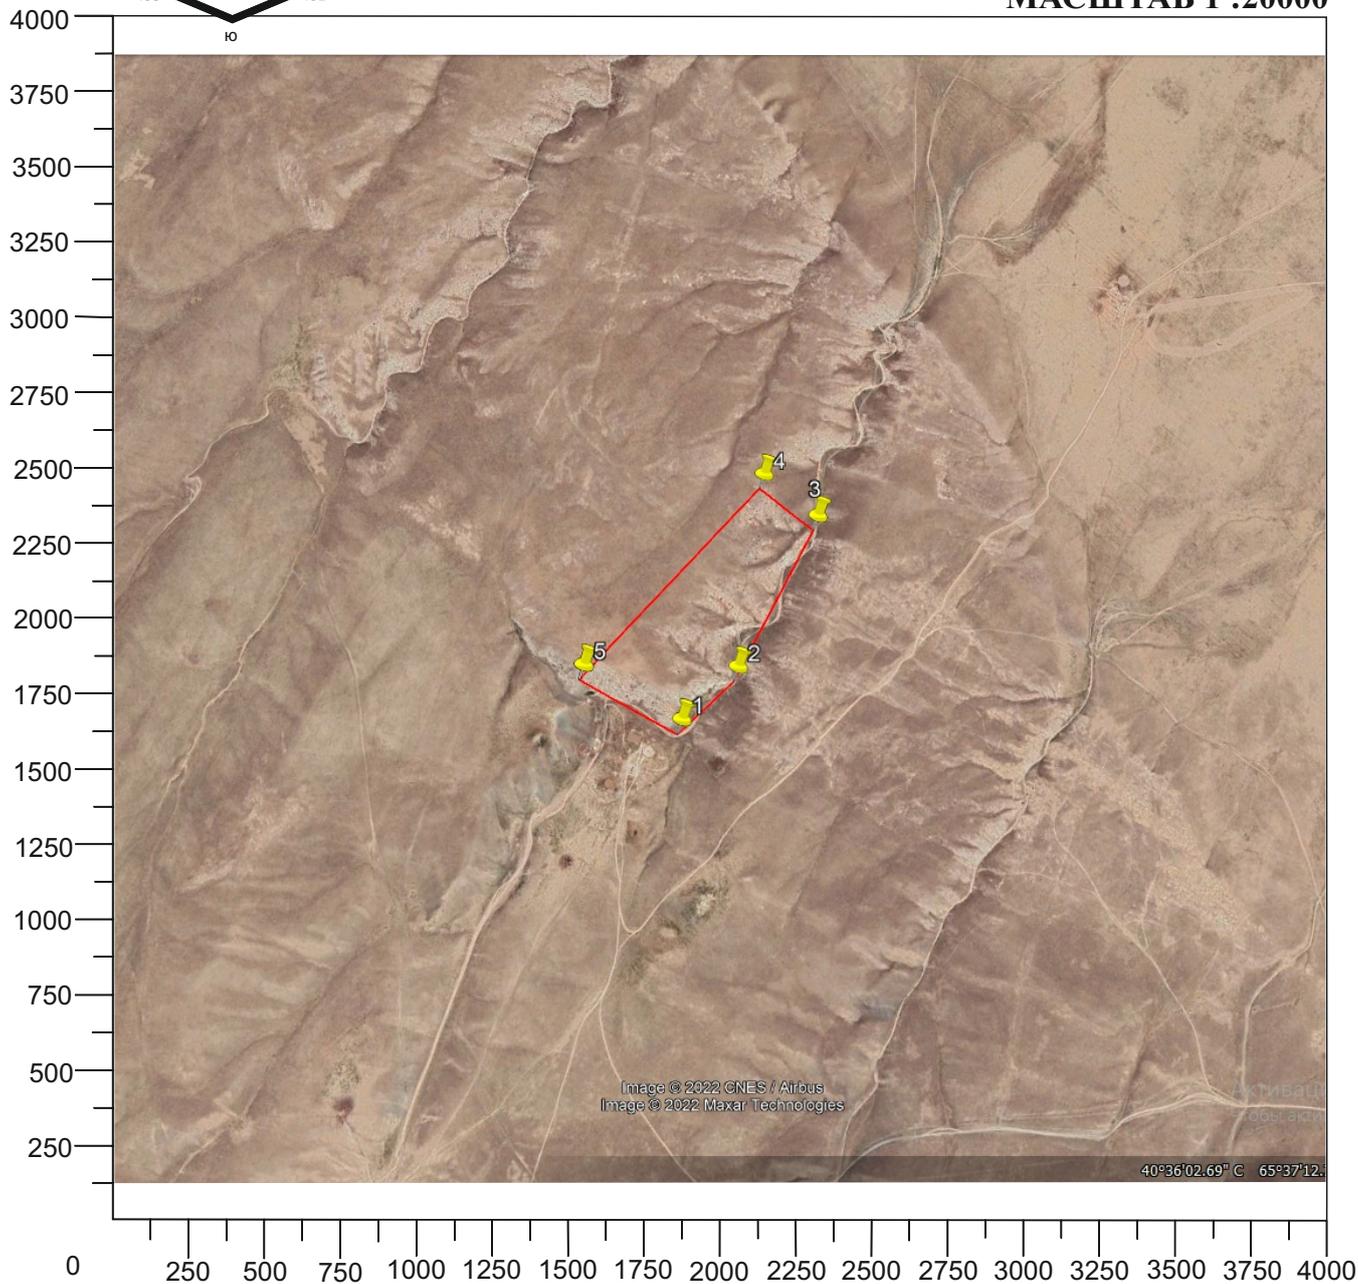

Географические координаты:

- 1) 40°36'07.35"СШ 65°36'05.78"ВД
- 2) 40°36'11.13"СШ 65°36'10.69"ВД
- 3) 40°36'22.16"СШ 65°36'17.68"ВД
- 4) 40°36'25.00"СШ 65°36'12.66"ВД
- 5) 40°36'10.93"СШ 65°35'56.86"ВД

«Согласовано»

Начальник Навоийское областное управление
по экологии и охрана окружающей среды
м.п. _____

«УТВЕРЖДАЮ»

Директор

ООО «BLACK STOUN GAZGAN»

м.п. _____

Государственный инспектор

м.п. _____